




Wille Łódź

APARTAMENTY & PRZESTRZEŃ BIUROWA

Willa Moniuszki
Ul. Moniuszki 6/8, Łódź

Poglądowa aranżacja biura nr.10

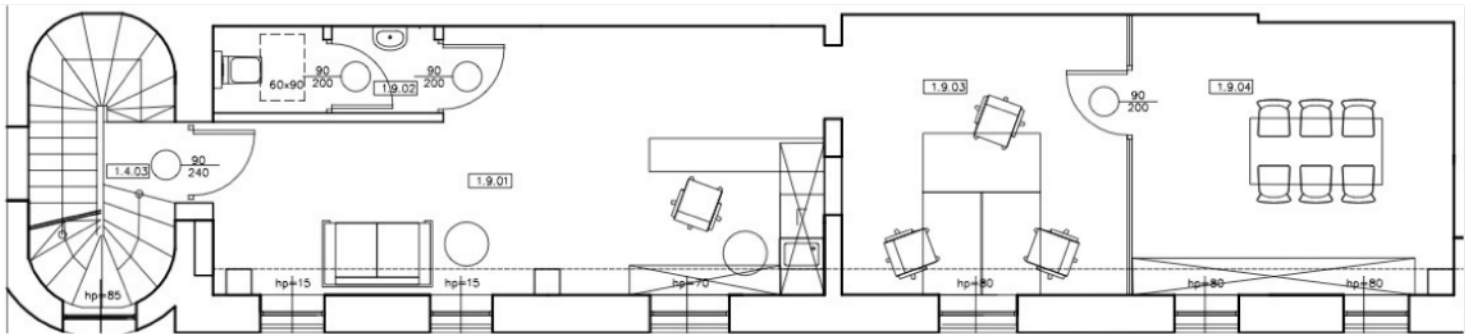

Oficyna pierwsze piętro

WEJŚCIE Z DZIEDZIŃCA

ŁĄCZNA POWIERZCHNIA OK. 60,84 MKW, W TYM:

1.9.01 - OPEN SPACE Z RECEPCJĄ – OK. 26,18 MKW

1.9.02. – TOALETA – OK. 3,54 MKW

1.9.03 – POMIESZCZENIE BIUROWE – OK. 14,89 MKW

1.9.04 – POMIESZCZENIE BIUROWE – OK. 16,23 MKW

Prezentowane plany publikowane są w celach informacyjnych, mają charakter poglądowy i nie stanowią oferty handlowej w rozumieniu kodeksu cywilnego.