


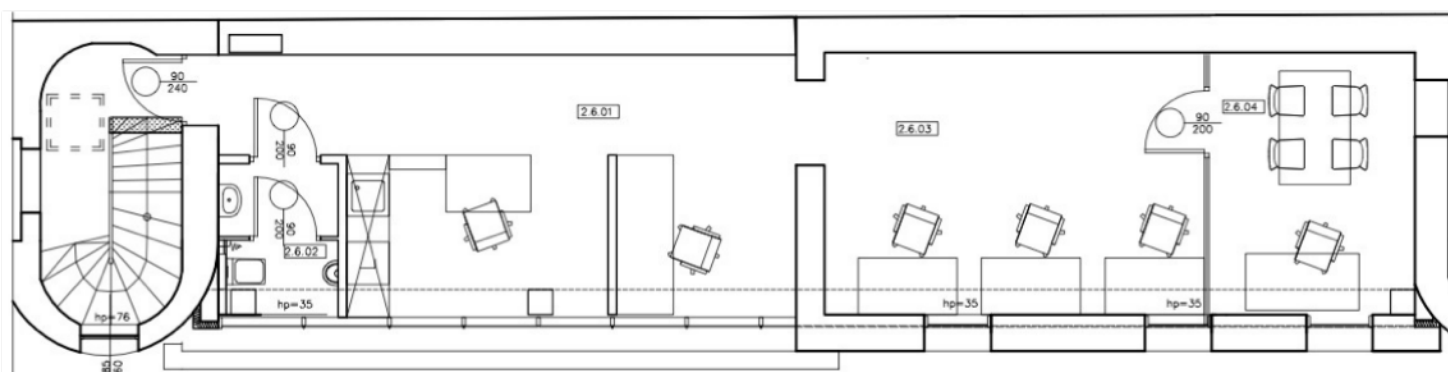

Poglądowa aranżacja biura nr.12



Oficyna drugie piętro

WEJŚCIE Z DZIEDZIŃCA

BIURO O ŁĄCZNEJ POWIERZCHNI OK. 60,00 MKW, W TYM:

2.6.01 – POMIESZCZENIE BIUROWE Z RECEPCJĄ – OK. 26,12 MKW

2.6.02 – TOALETA – OK. 3,37 MKW

2.6.03 – BIURO 1 – OK. 19,88 MKW

2.6.04 – BIURO 2 – OK. 10,63 MKW

Prezentowane plany publikowane są w celach informacyjnych, mają charakter poglądowy i nie stanowią oferty handlowej w rozumieniu kodeksu cywilnego.